


BEGANE GROND

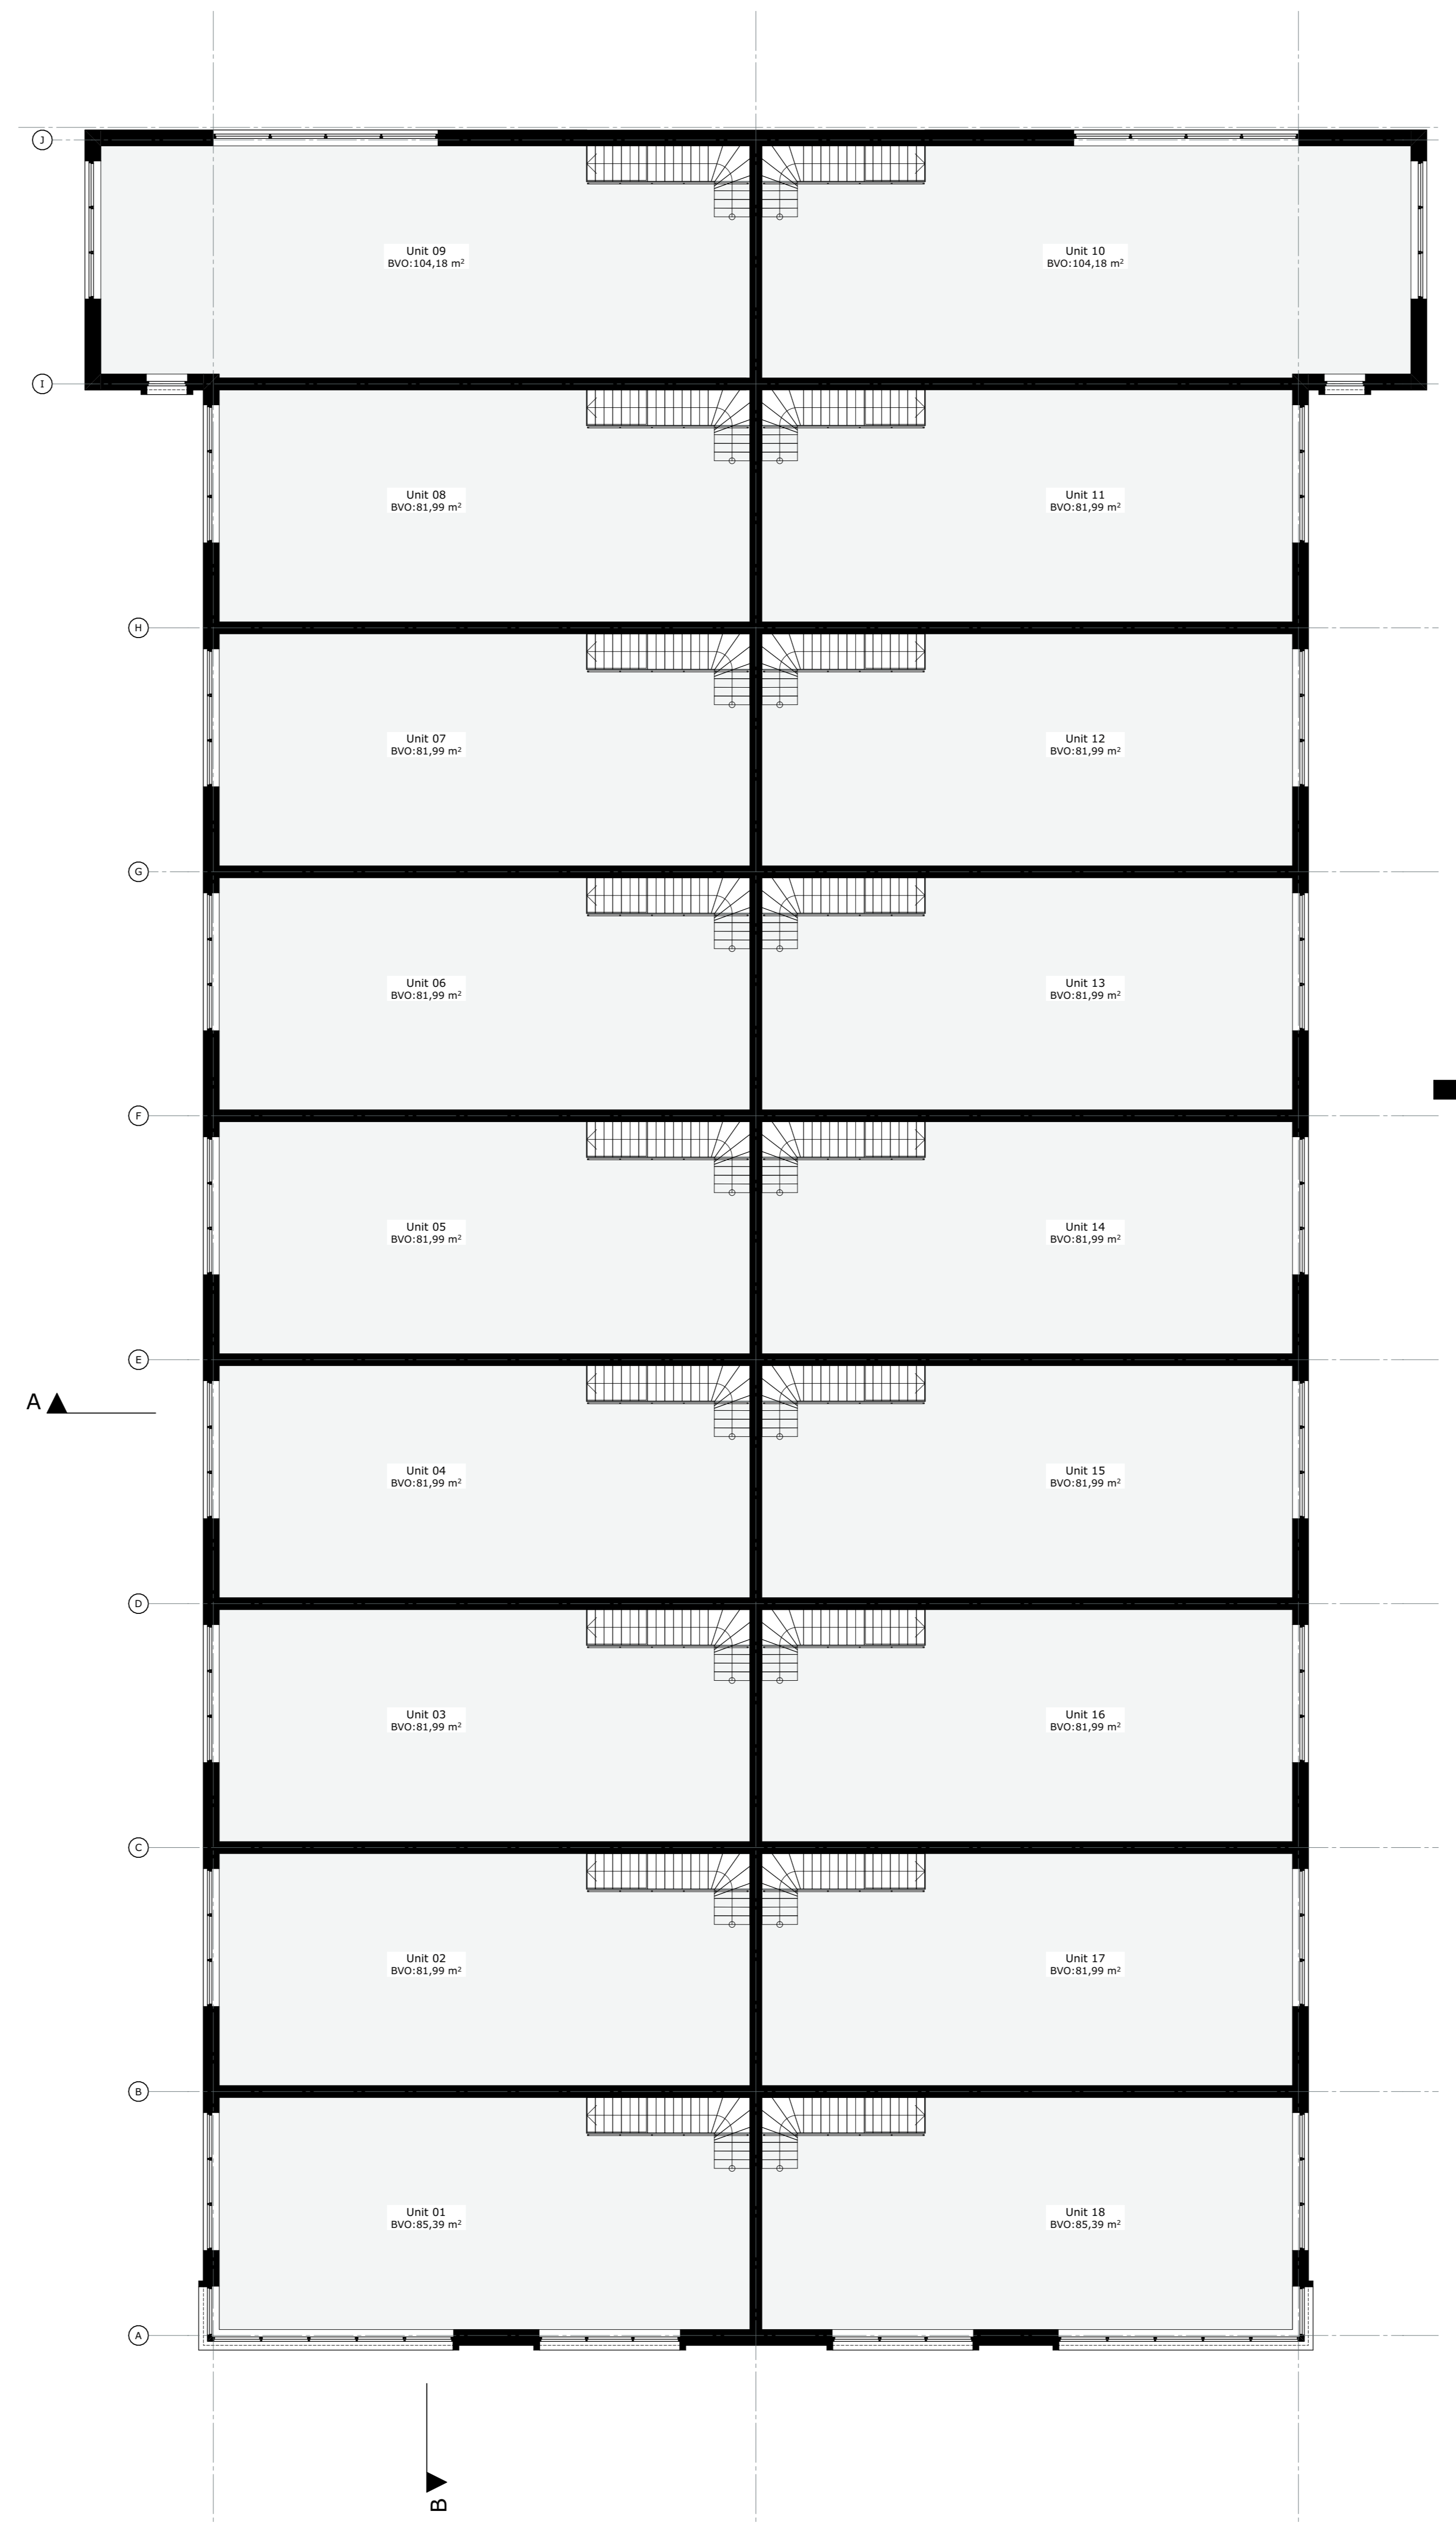

EERSTE VERDIEPING




VOORGEVEL




ACHTERGEVEL




ZIJGEVEL RECHTS

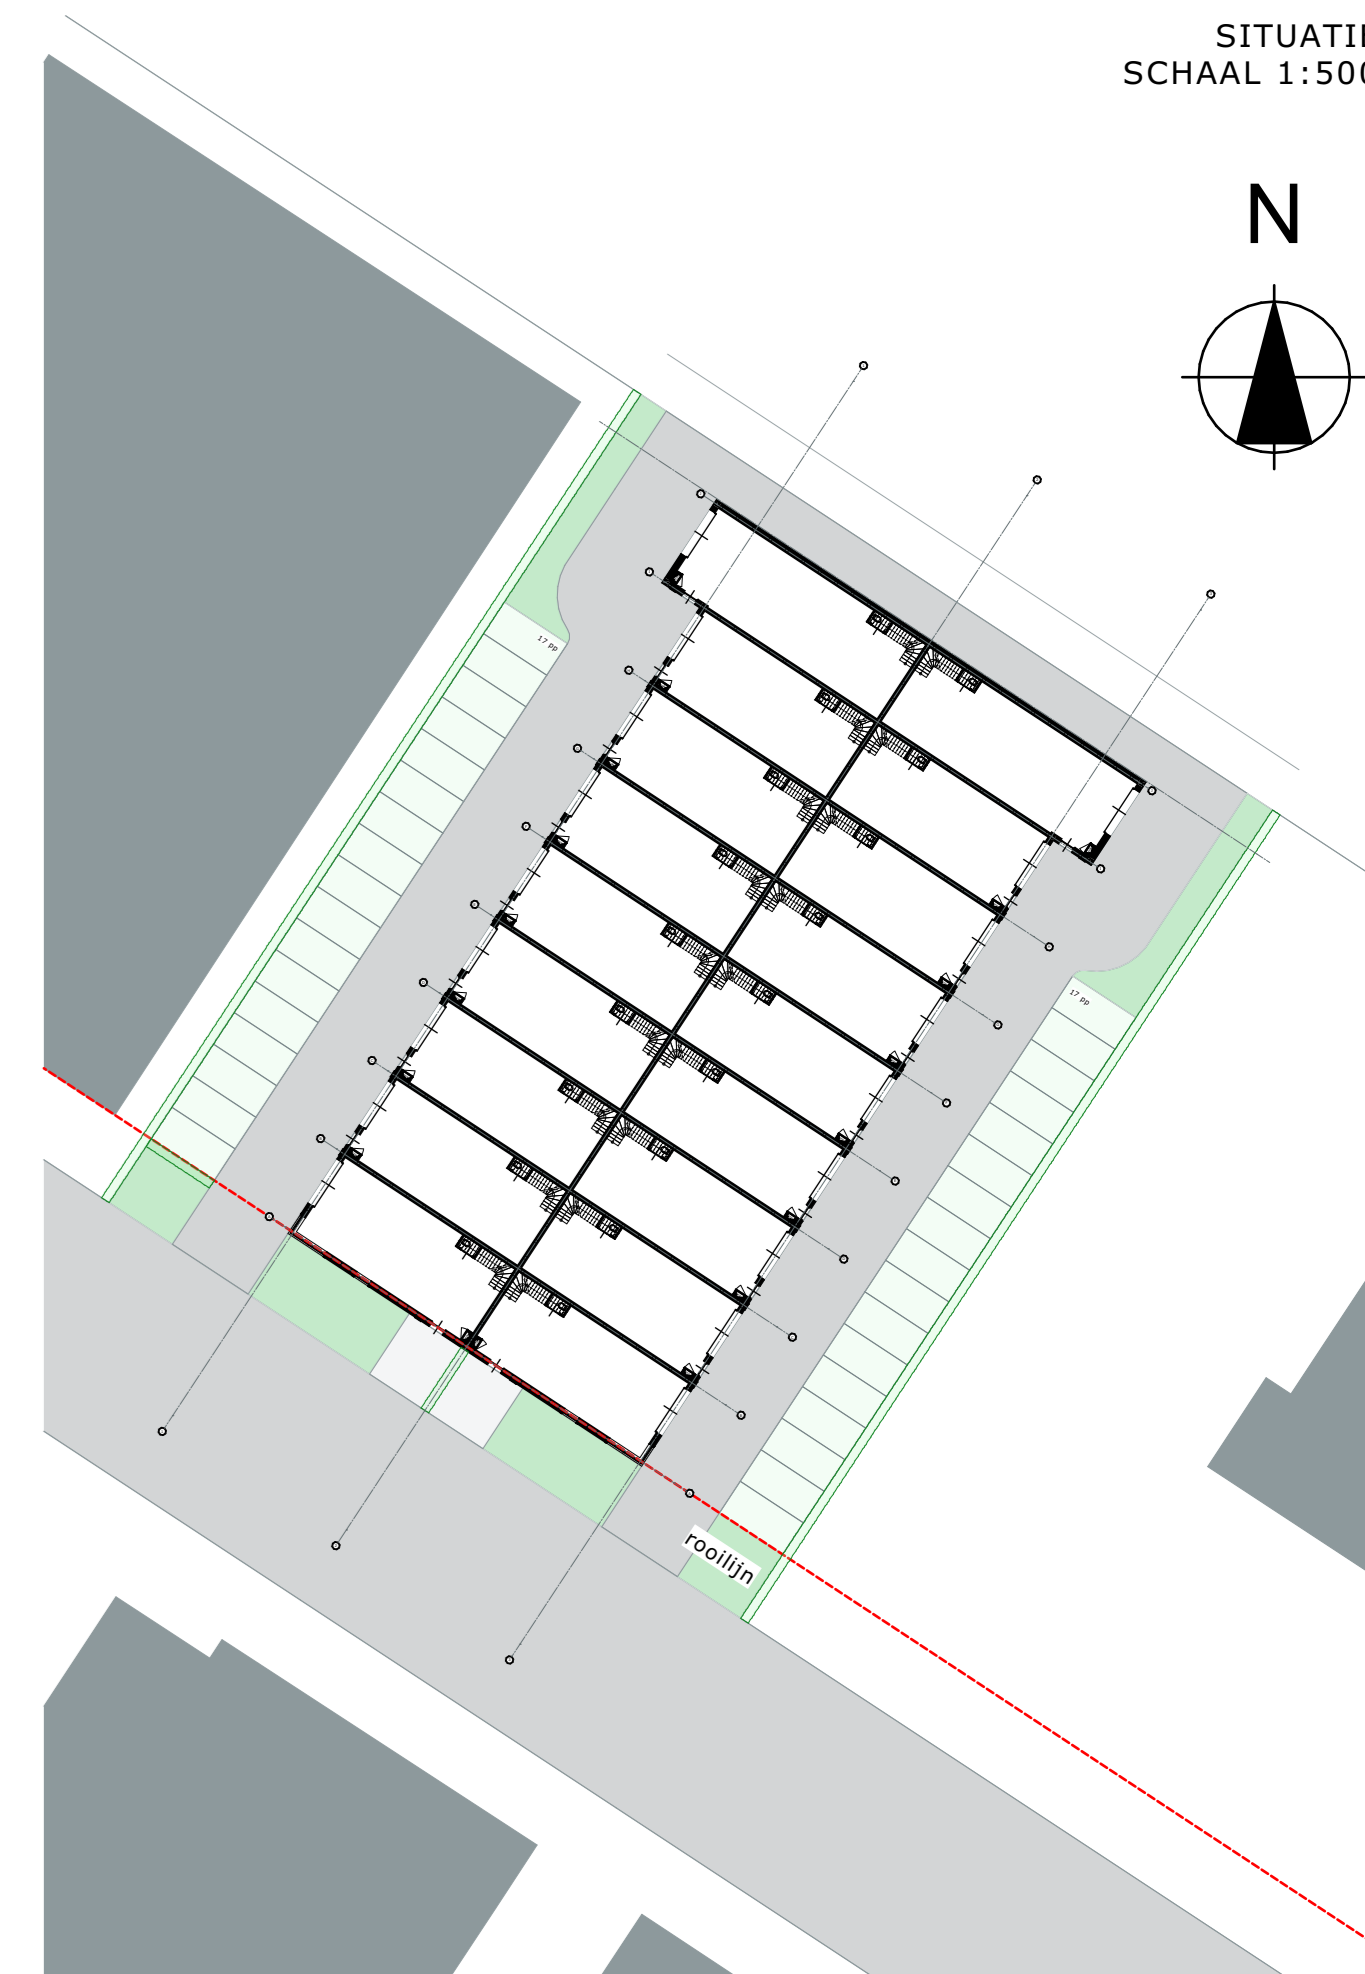

SITUATIE  
SCHAAL 1:500

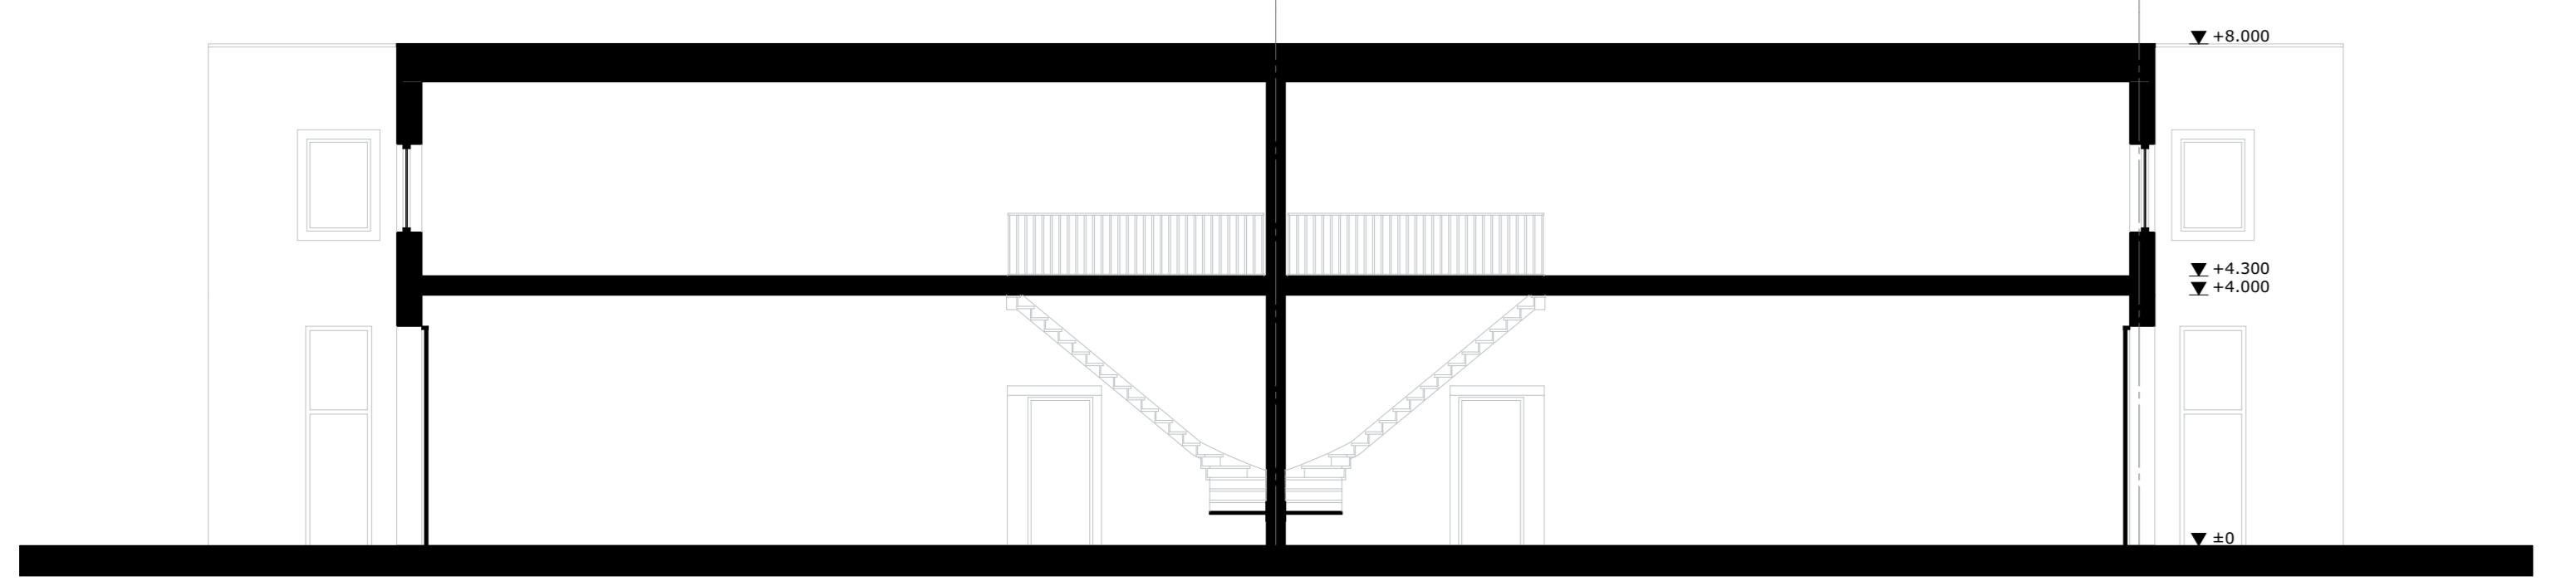

DOORSNEDE A-A | SCHAAAL 1:100

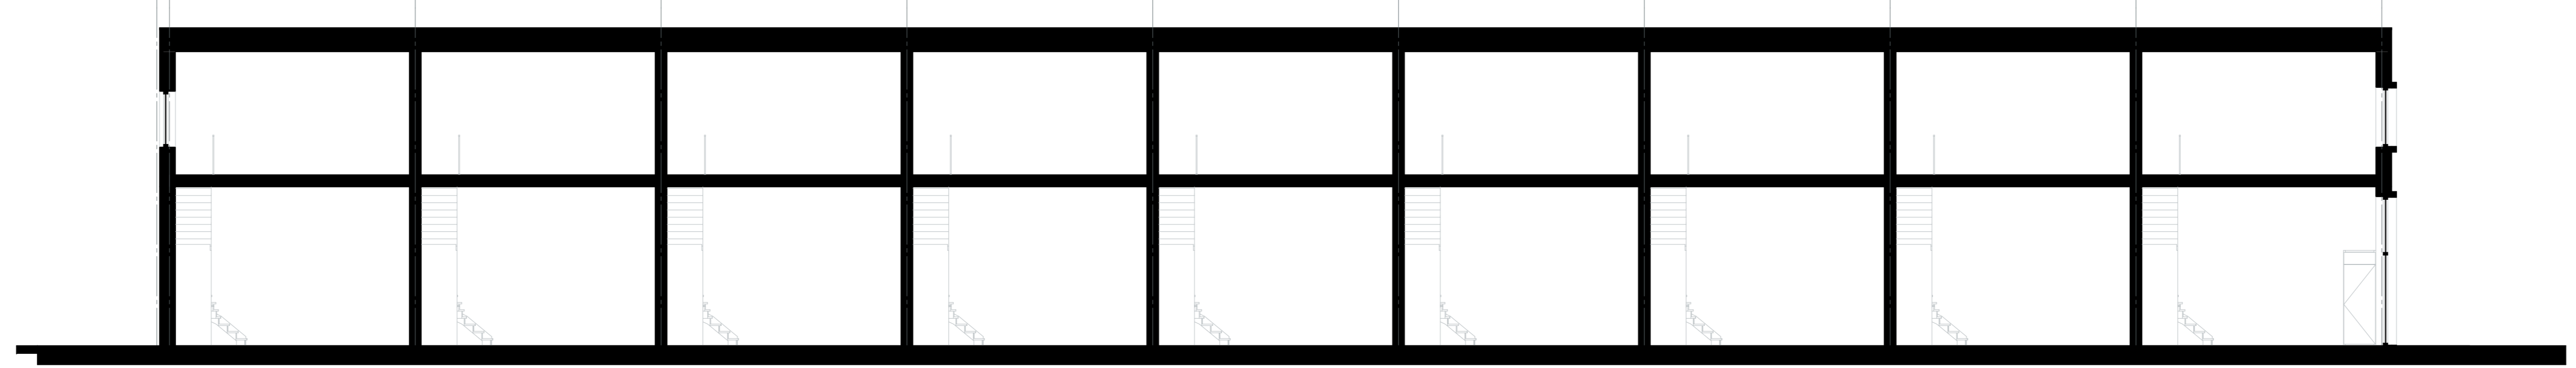

DOORSNEDE B-B | SCHAAAL 1:100